


1. u. OBERGESHOSS

WOHNFLÄCHE JE WOHNUNG
68,62

WOHNFLÄCHE JE WOHNUNG
53,68

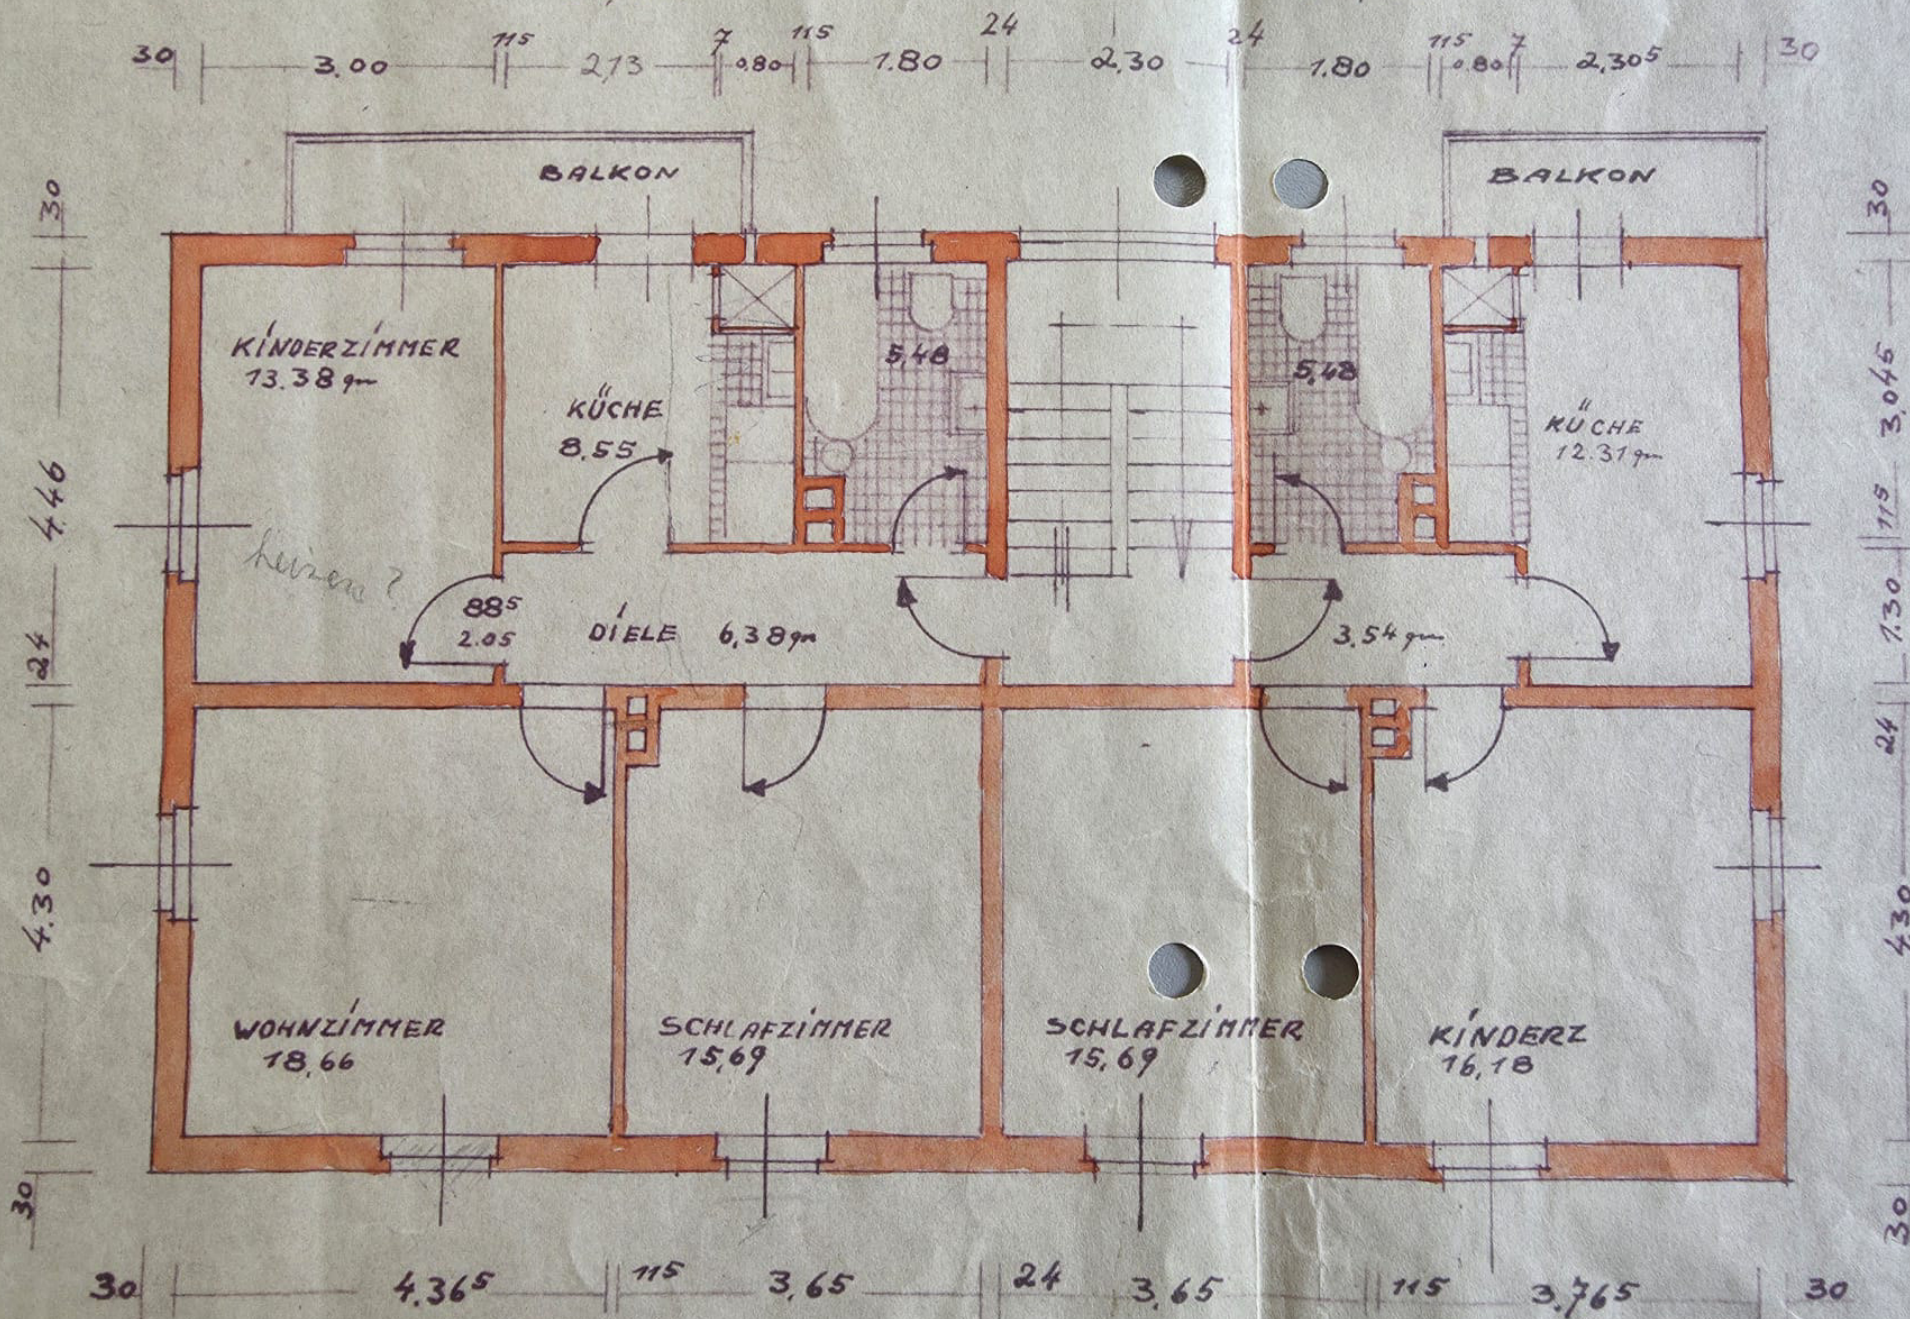

17,95
2,80

16,50